


# Maßnahmenplan Gartenstadtradweg Dortmund

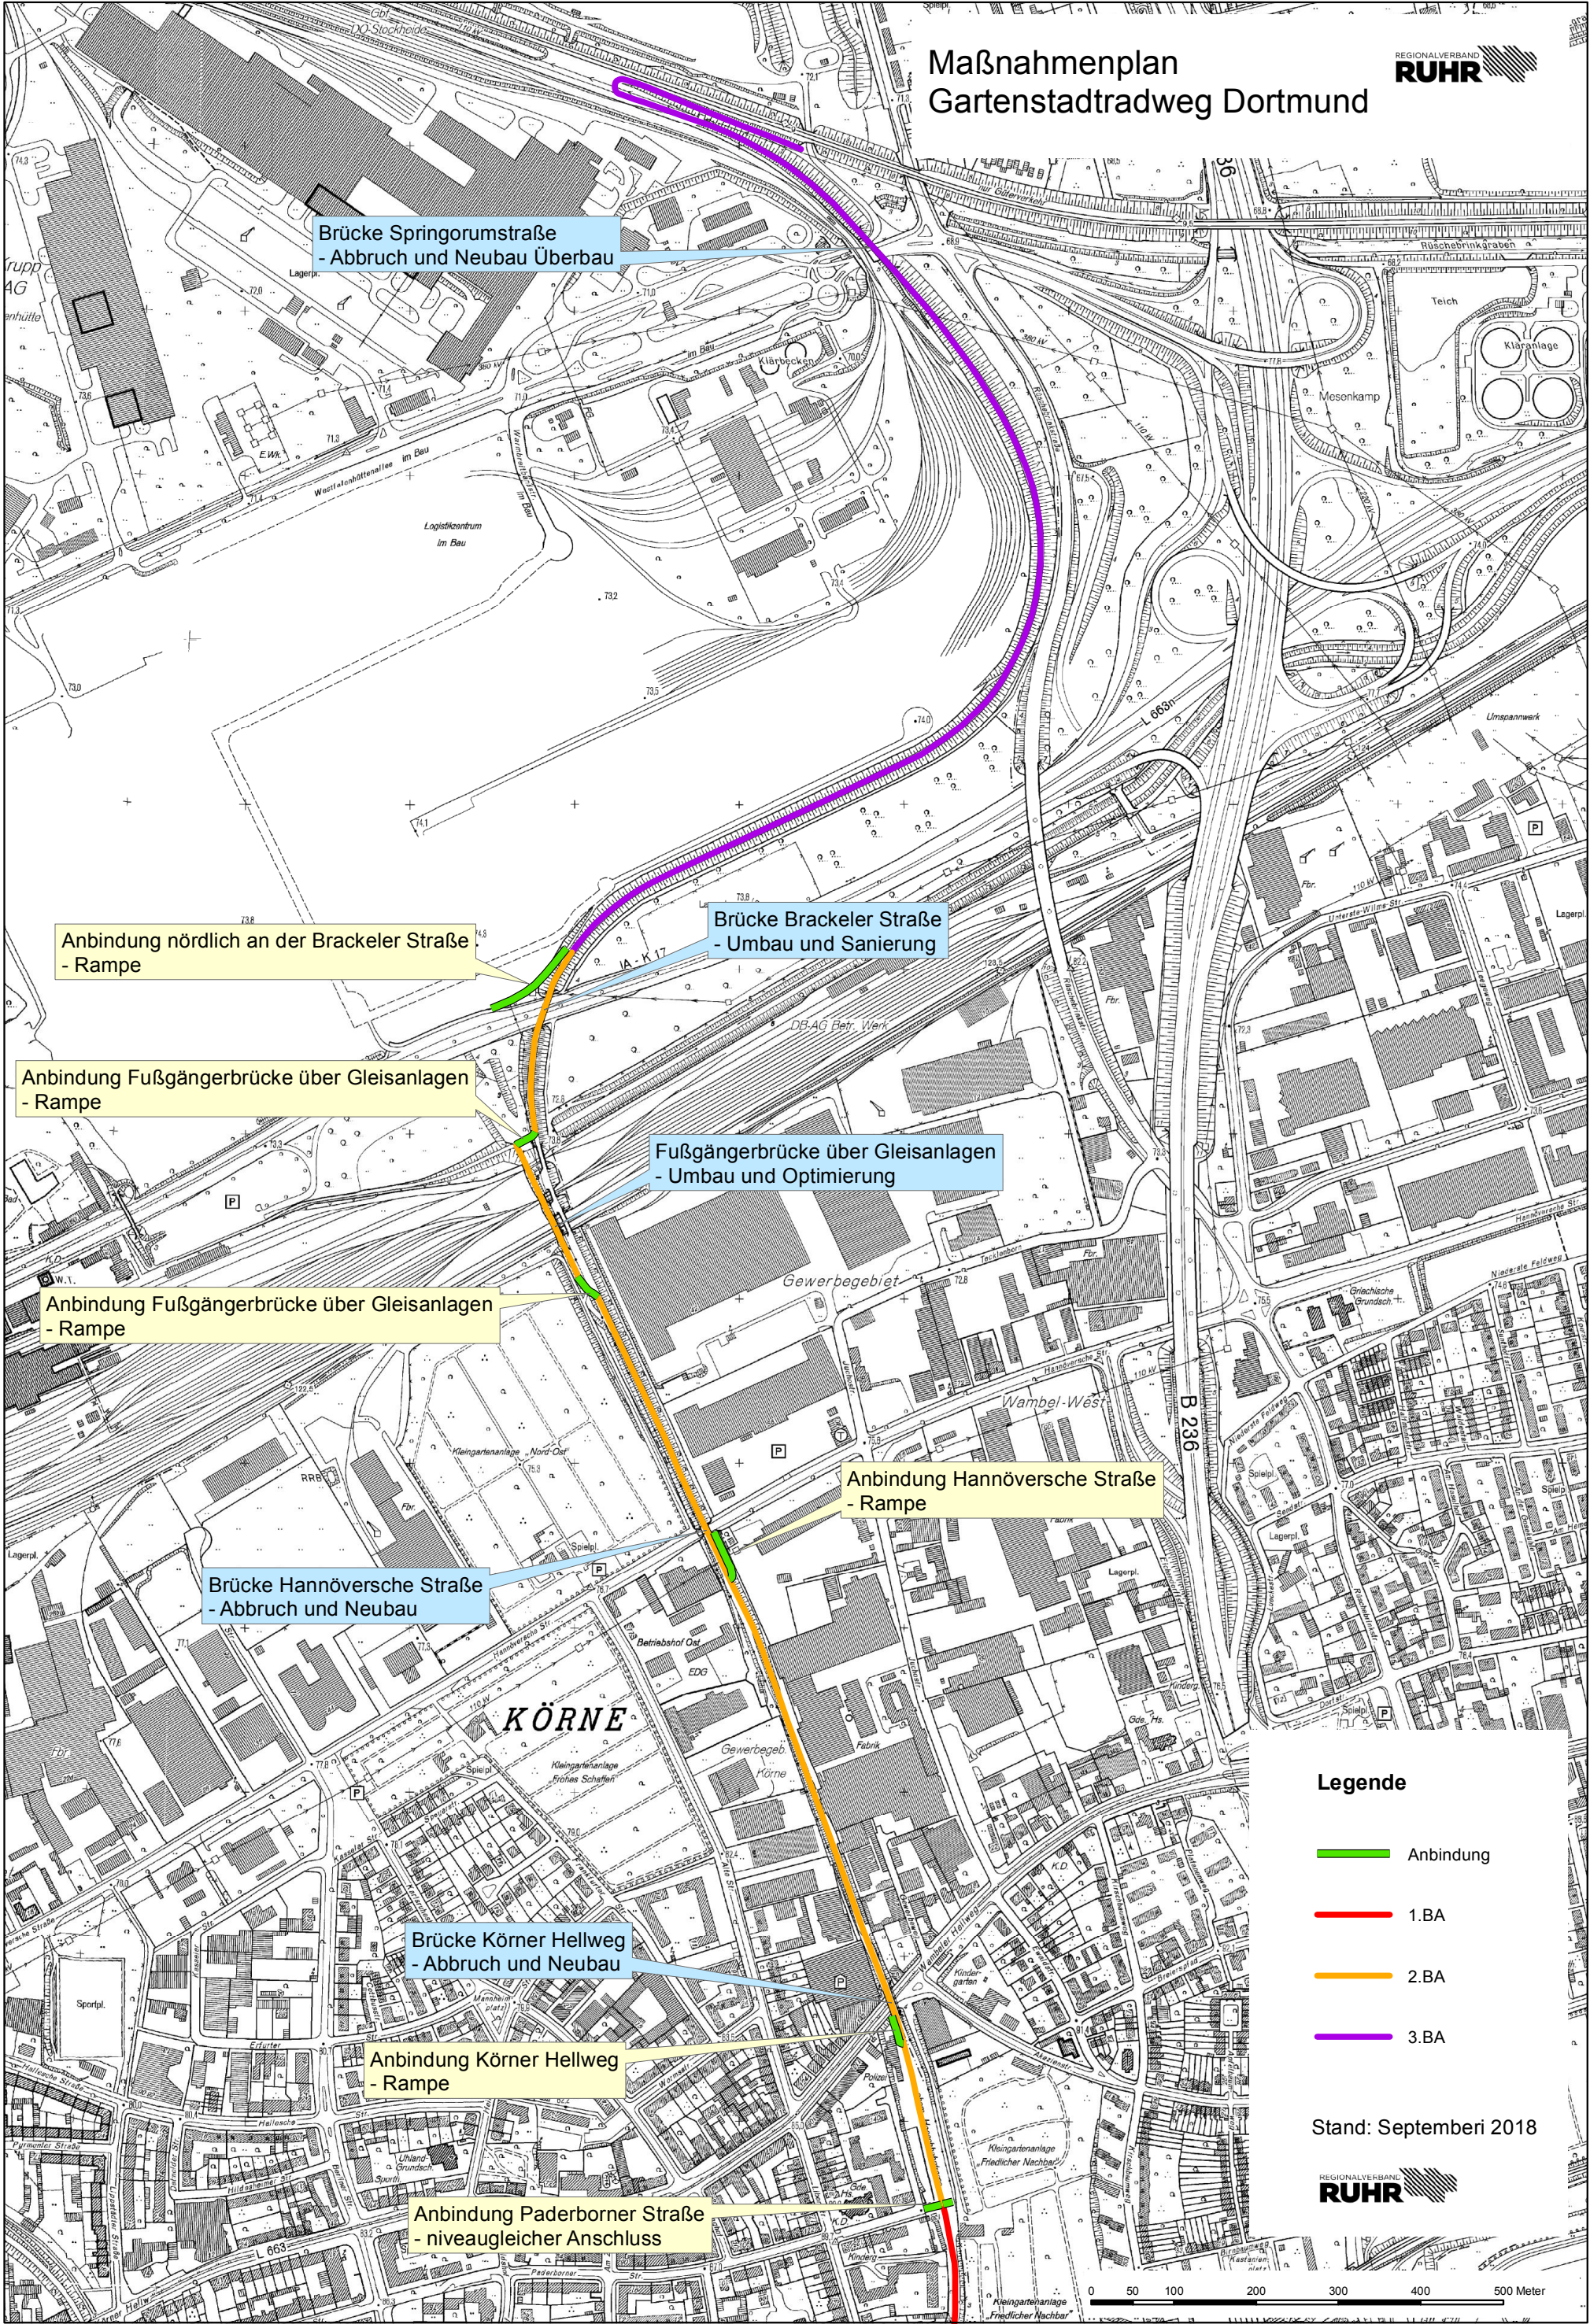

Brücke Springorumstraße  
- Abbruch und Neubau Überbau

Brücke Brackeler Straße  
- Umbau und Sanierung

Anbindung nördlich an der Brackeler Straße  
- Rampe

Anbindung Fußgängerbrücke über Gleisanlagen  
- Rampe

Fußgängerbrücke über Gleisanlagen  
- Umbau und Optimierung

Anbindung Fußgängerbrücke über Gleisanlagen  
- Rampe

Anbindung Hannöversche Straße  
- Rampe

Brücke Hannöversche Straße  
- Abbruch und Neubau

Brücke Körner Hellweg  
- Abbruch und Neubau

Anbindung Körner Hellweg  
- Rampe

Anbindung Paderborner Straße  
- niveaugleicher Anschluss

## Legende

- Anbindung
- 1.BA
- 2.BA
- 3.BA

Stand: September 2018

